
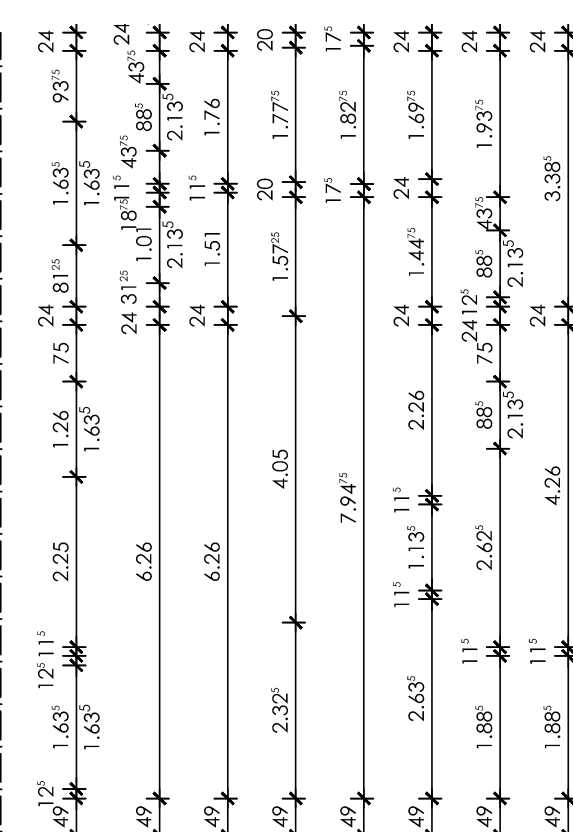


Villa Niederberg

Niederrheinallee
47506 Neukirchen-Vluyn

GwB mbH
Dicksche Heide 1
47506 Neukirchen-Vluyn

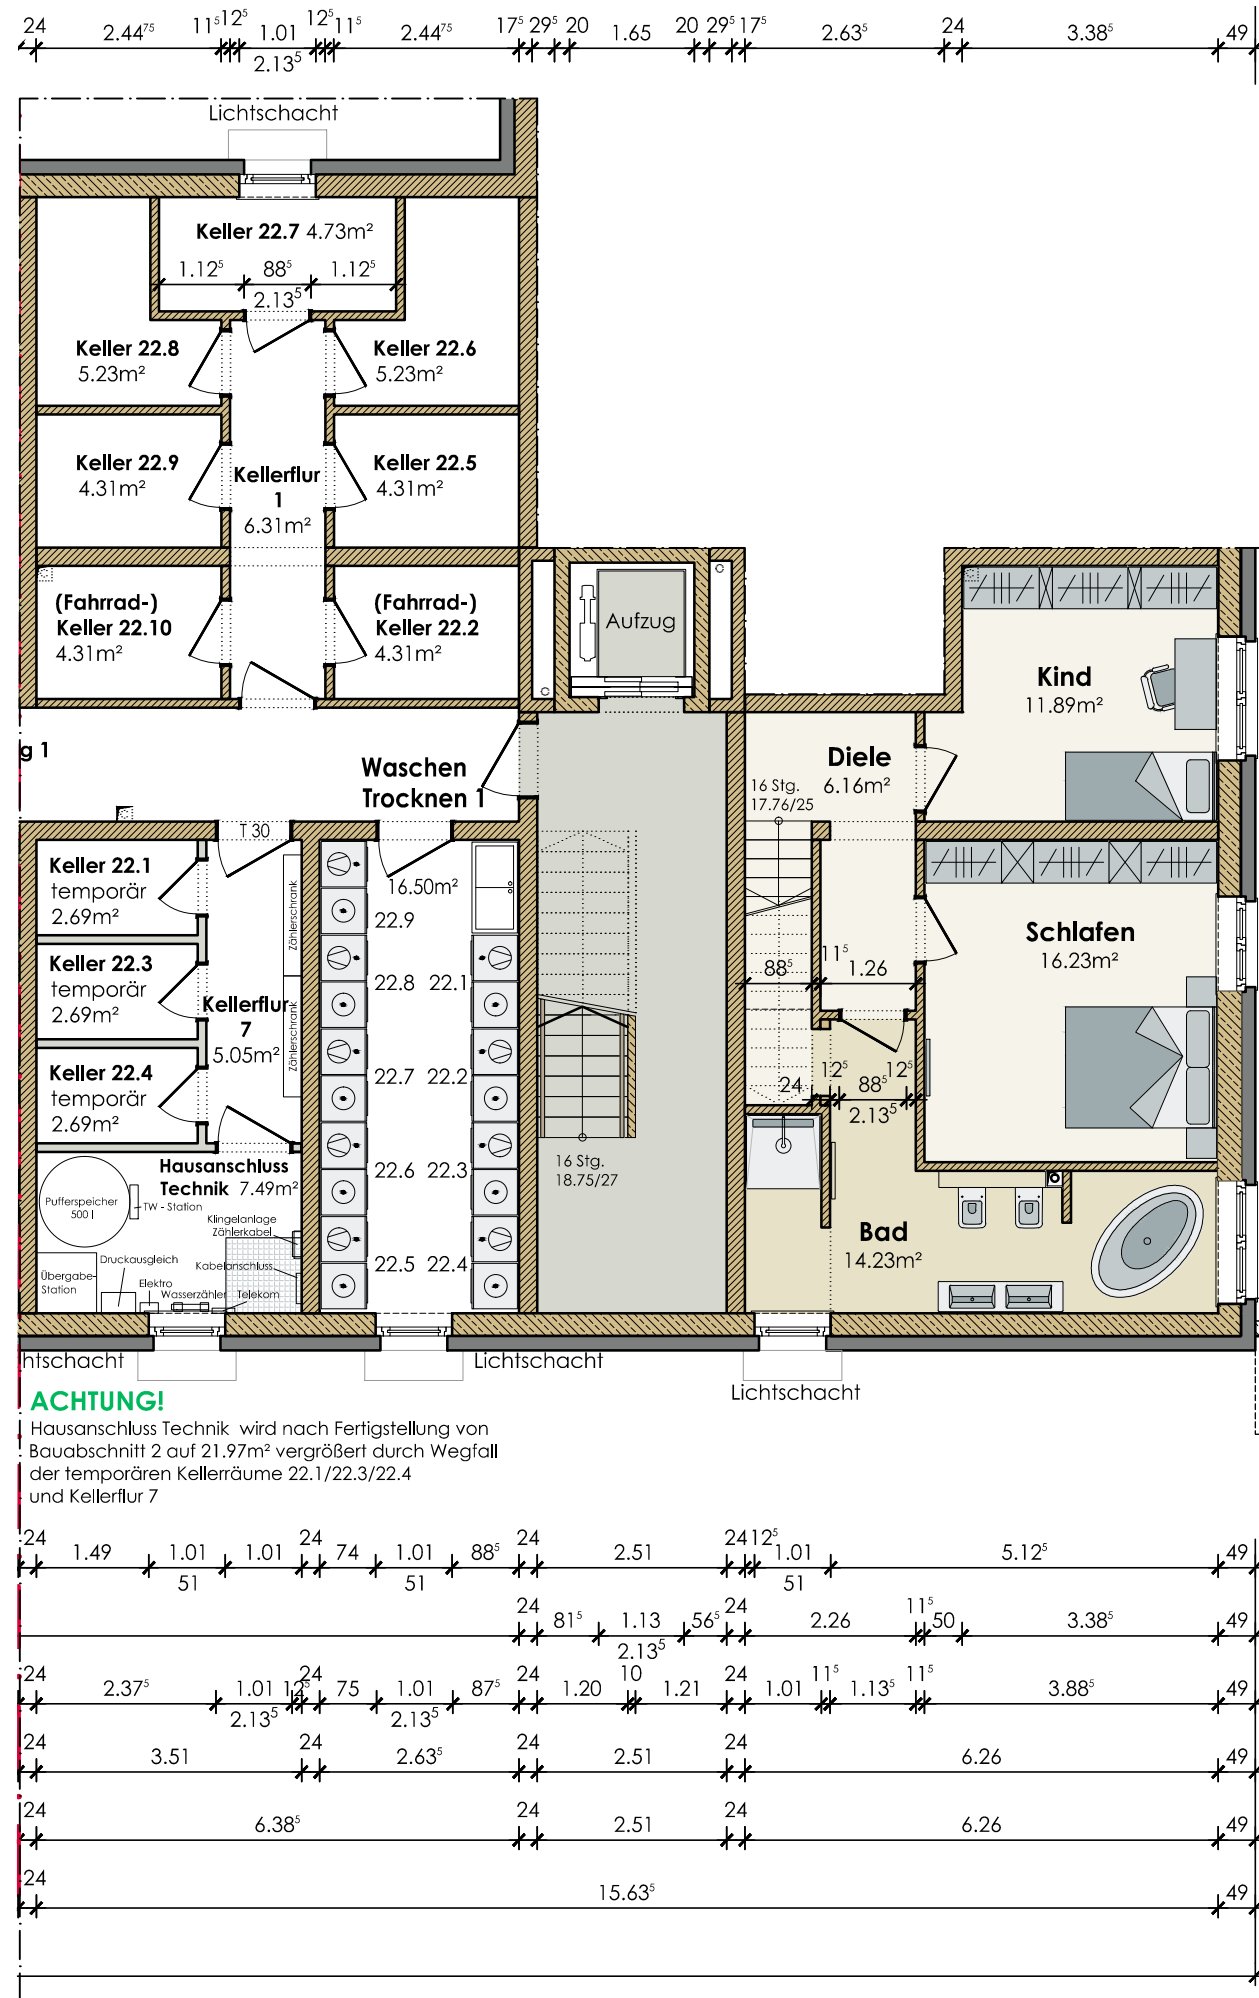

Wohnung 22.3 Souterrain

Stand: 22.07.16 Maßstab 1:100

Wohnfläche gesamt 105,35m²
Wohnfläche EG ohne Terrasse 49,53m²
Wohnfläche Souterrain 48,51m²

Achtung:
Konstruktiv bedingte Änderungen vorbehalten