


# Villa Niederberg

Niederrheinallee  
47506 Neukirchen-Vluyn

GwB mbH  
Dicksche Heide 1  
47506 Neukirchen-Vluyn

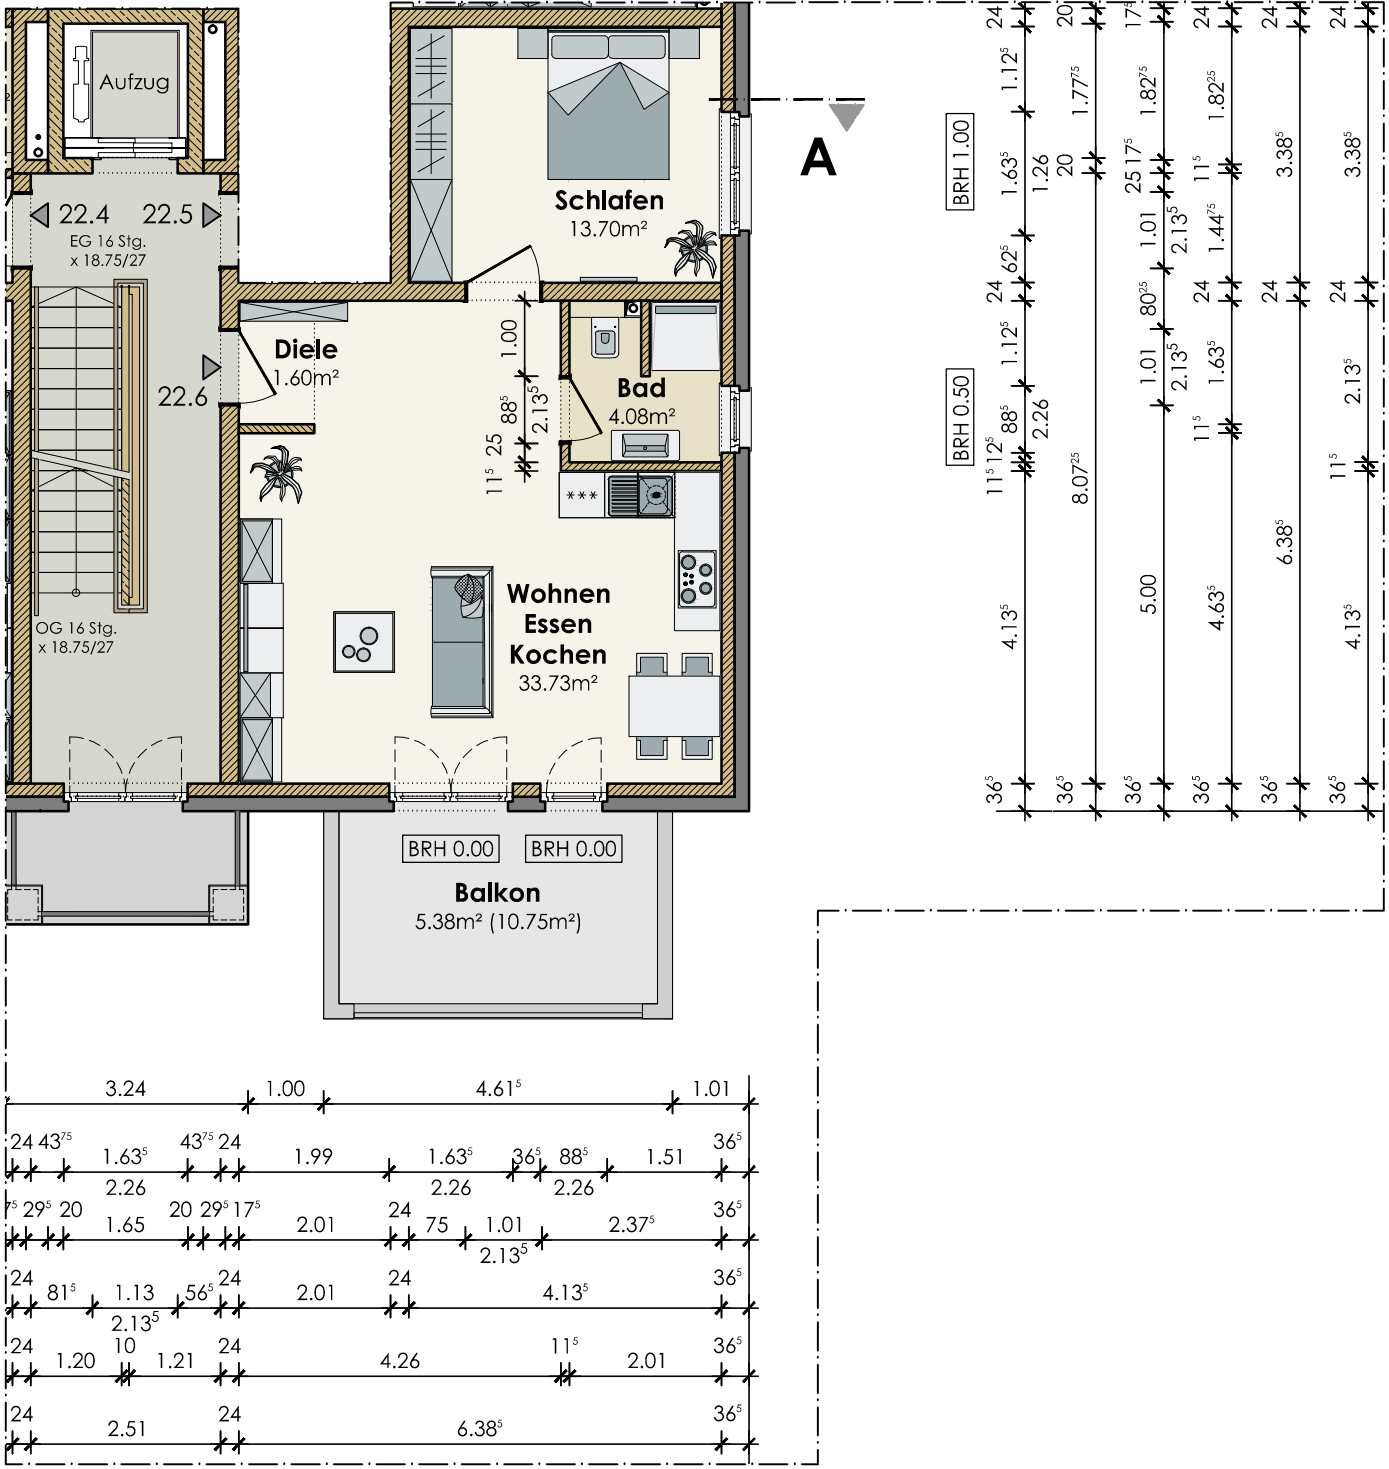

## Wohnung 22.6 1.Obergeschoss

Stand: 22.07.16 Maßstab 1:100

Wohnfläche gesamt 58,48m²  
Wohnfläche 1.OG ohne Balkone 53,10m²

Achtung:  
Konstruktiv bedingte Änderungen vorbehalten