
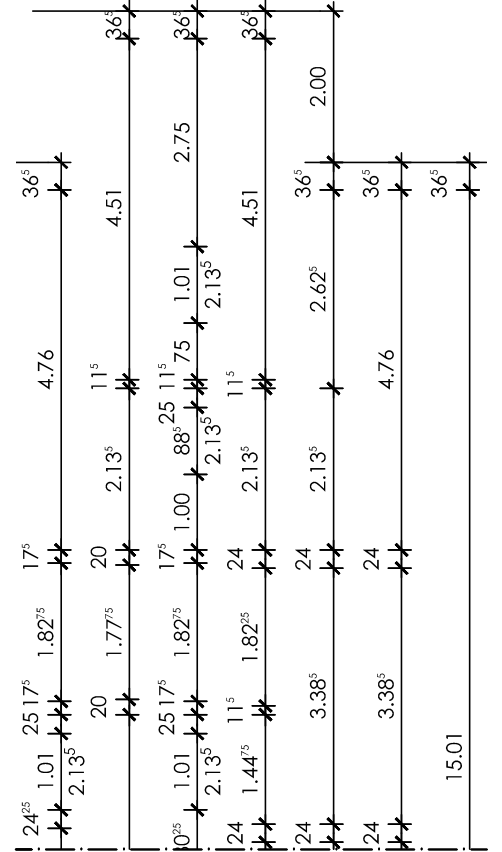


Villa Niederberg

Niederrheinallee
47506 Neukirchen-Vluyn

GwB mbH
Dicksche Heide 1
47506 Neukirchen-Vluyn

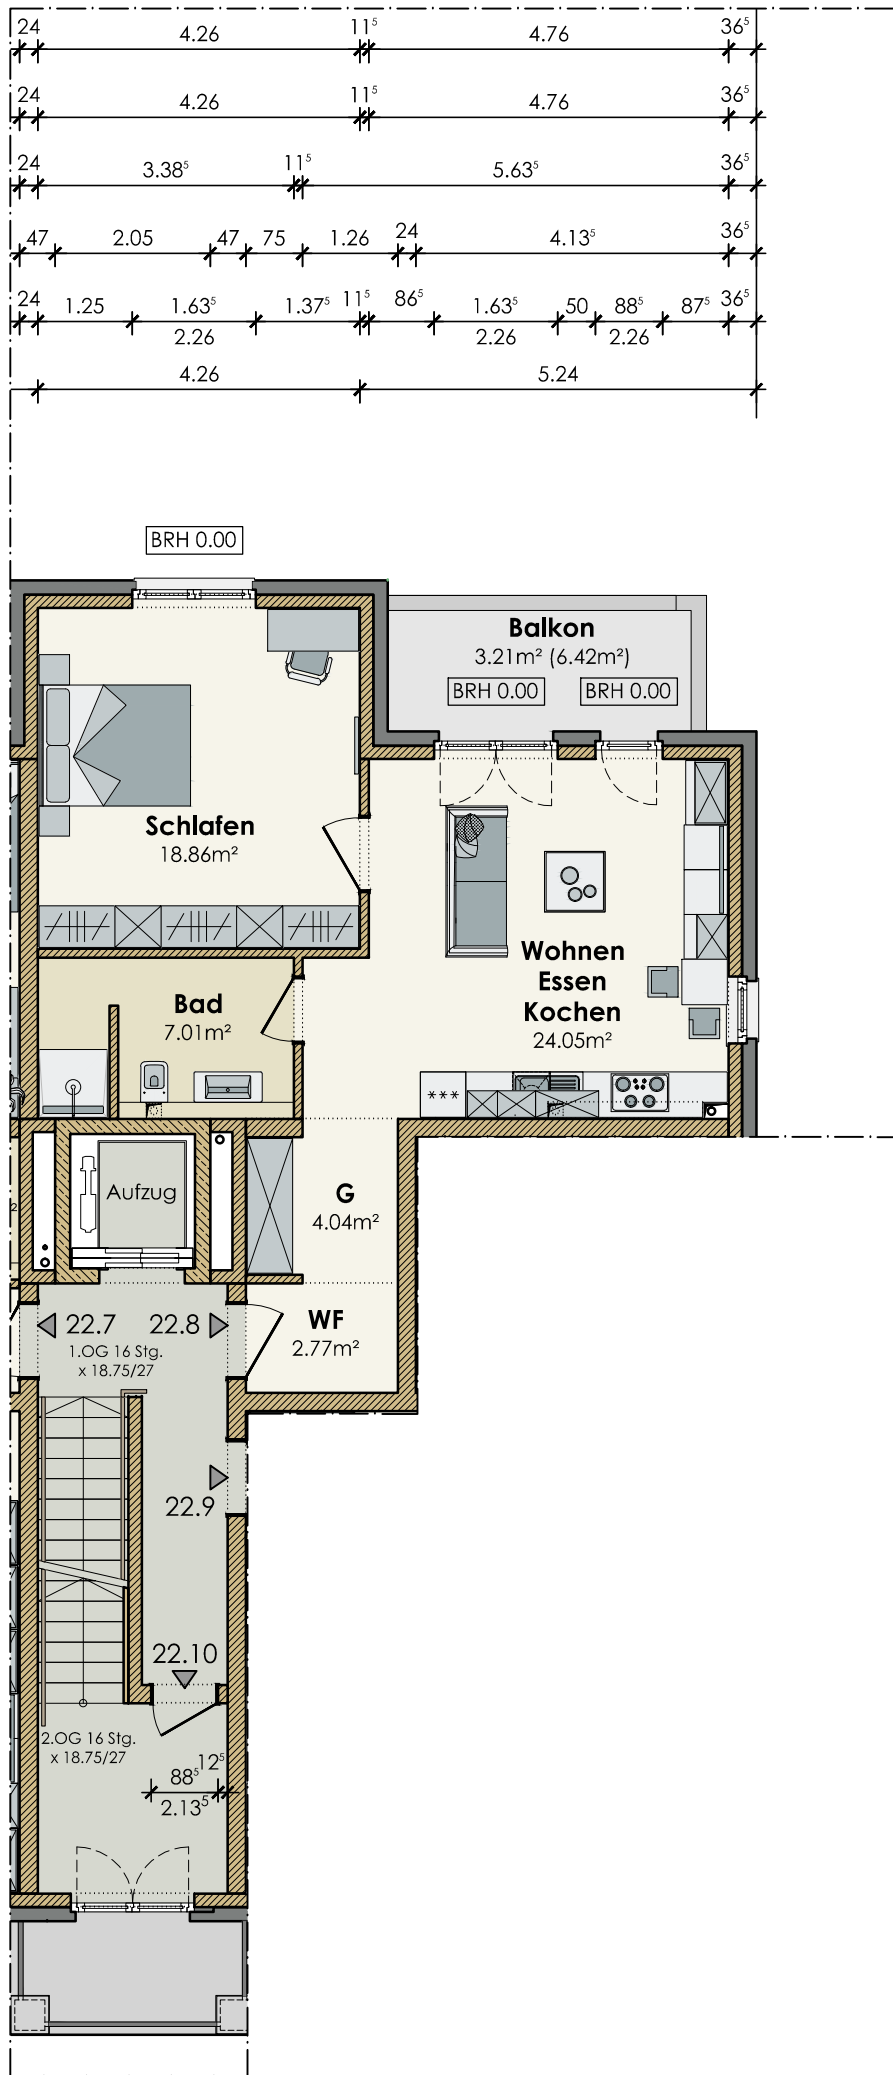

Wohnung 22.8 2.Obergeschoss

Stand: 22.07.16 Maßstab 1:100

Wohnfläche gesamt 59,94m²
Wohnfläche 2.OG ohne Balkone 56,73m²

Achtung:
Konstruktiv bedingte Änderungen vorbehalten