


Villa Niederberg

Niederrheinallee
47506 Neukirchen-Vluyn

GwB mbH
Dicksche Heide 1
47506 Neukirchen-Vluyn

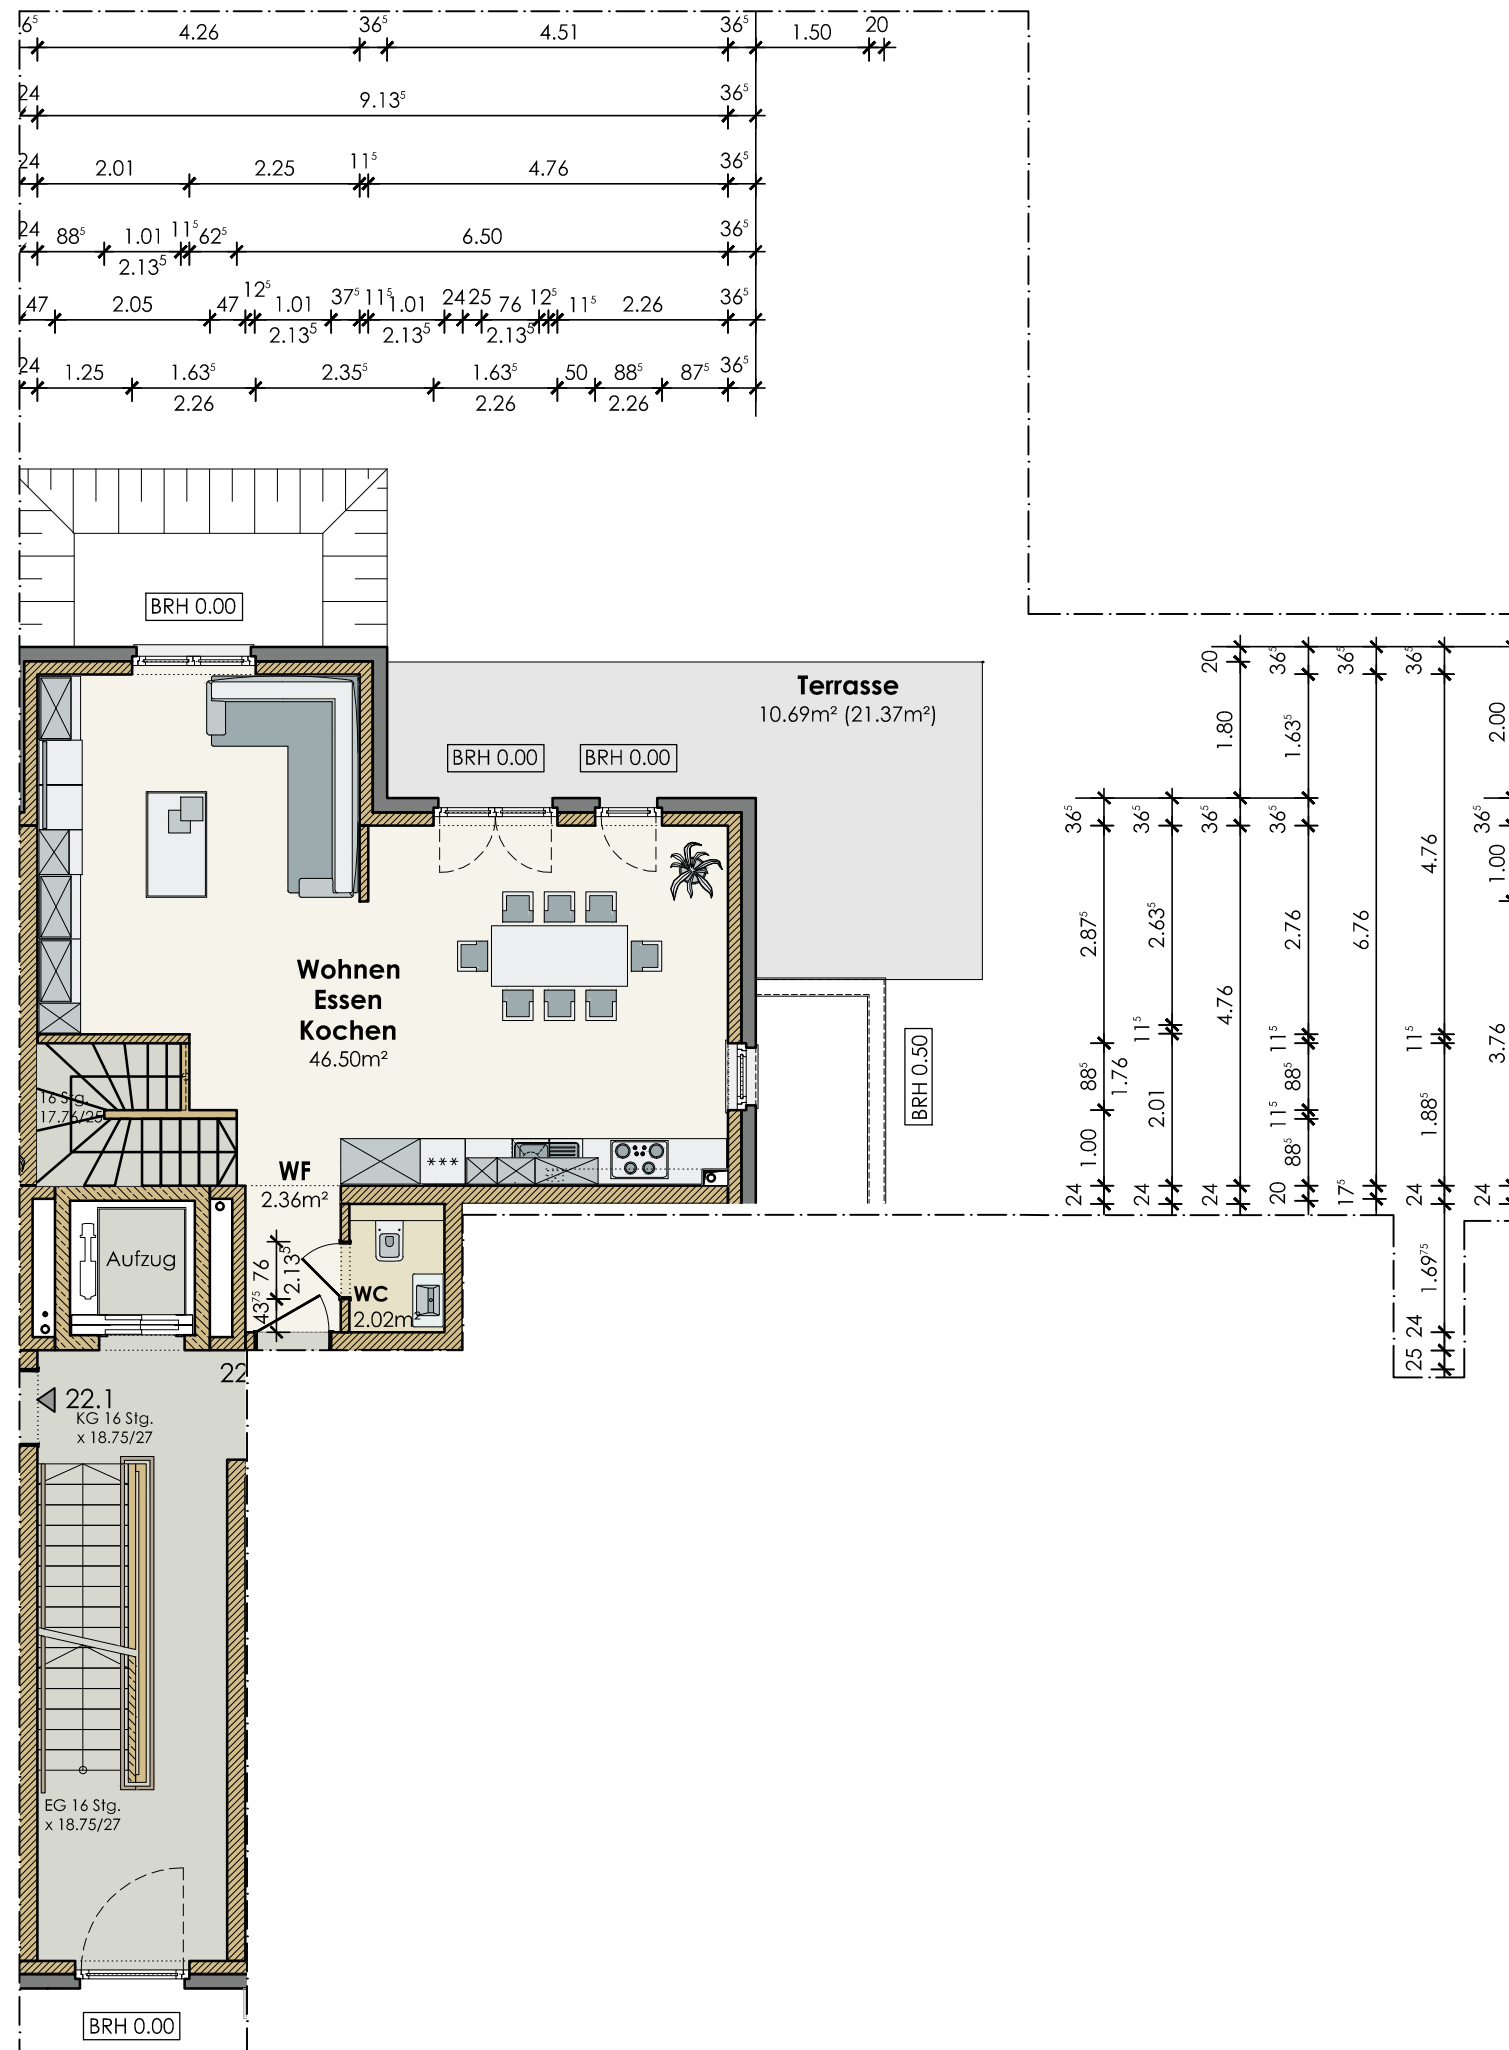

Wohnung 22.2 Erdgeschoss

Stand: 22.07.16 Maßstab 1:100

Wohnfläche gesamt	110,86m ²
Wohnfläche EG ohne Terrasse	50,89m ²
Wohnfläche Souterrain	49,28m ²

Achtung:
Konstruktiv bedingte Änderungen vorbehalten