
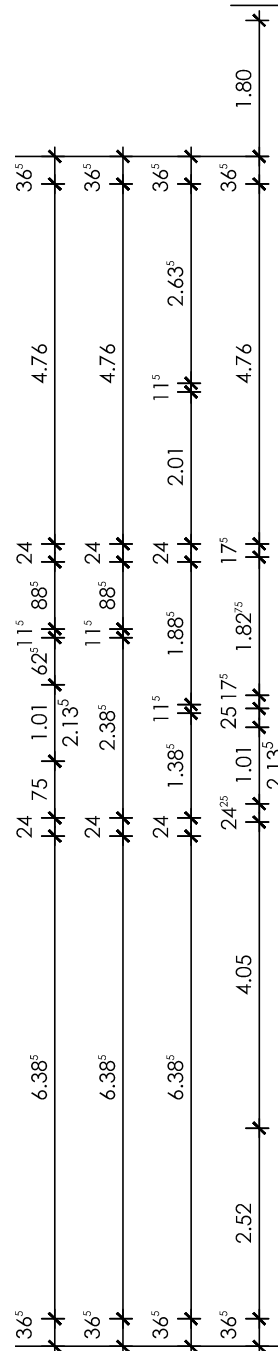


Villa Niederberg

Niederrheinallee
47506 Neukirchen-Vluyn

GwB mbH
Dicksche Heide 1
47506 Neukirchen-Vluyn

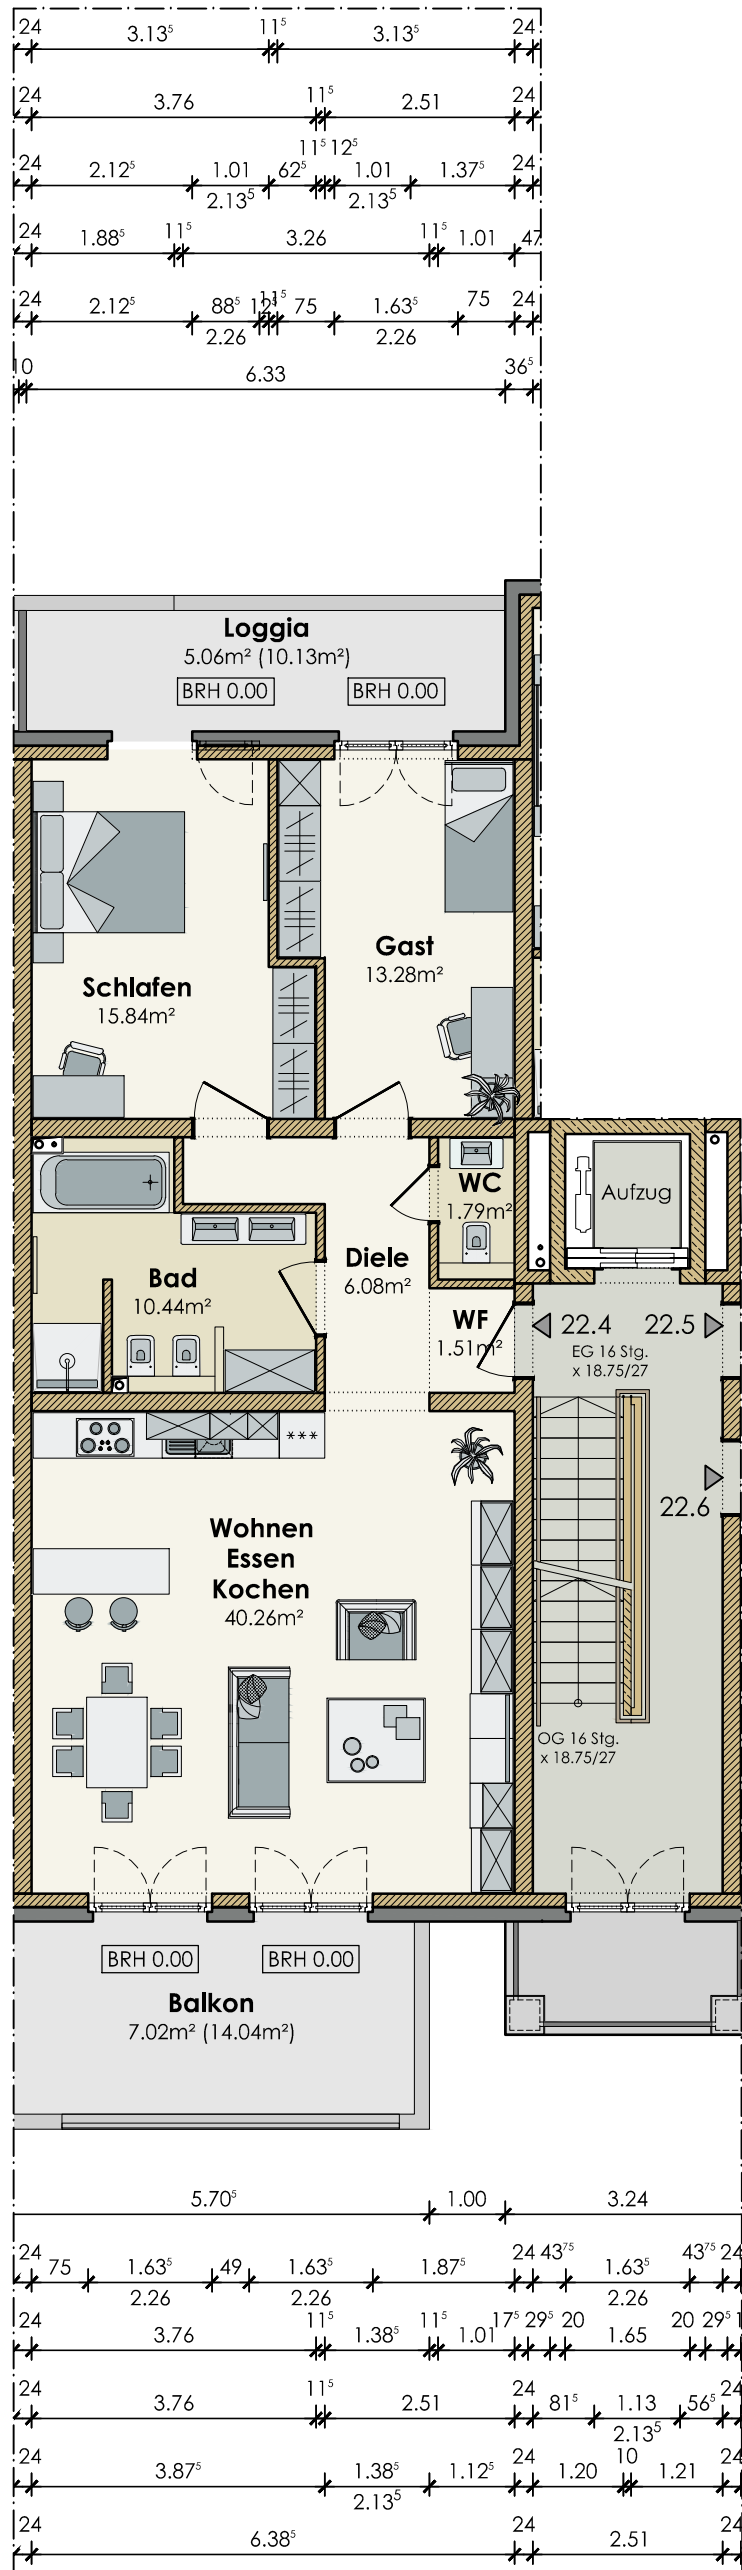

Wohnung 22.4 1.Obergeschoss

Stand: 22.07.16 Maßstab 1:100

Wohnfläche gesamt 101,29m²
Wohnfläche 1.OG ohne Balkone 89,21m²

Achtung:
Konstruktiv bedingte Änderungen vorbehalten