
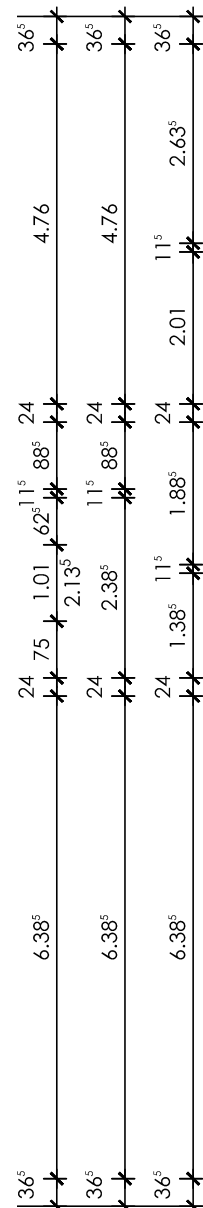


# Villa Niederberg

Niederrheinallee  
47506 Neukirchen-Vluyn

GwB mbH  
Dicksche Heide 1  
47506 Neukirchen-Vluyn

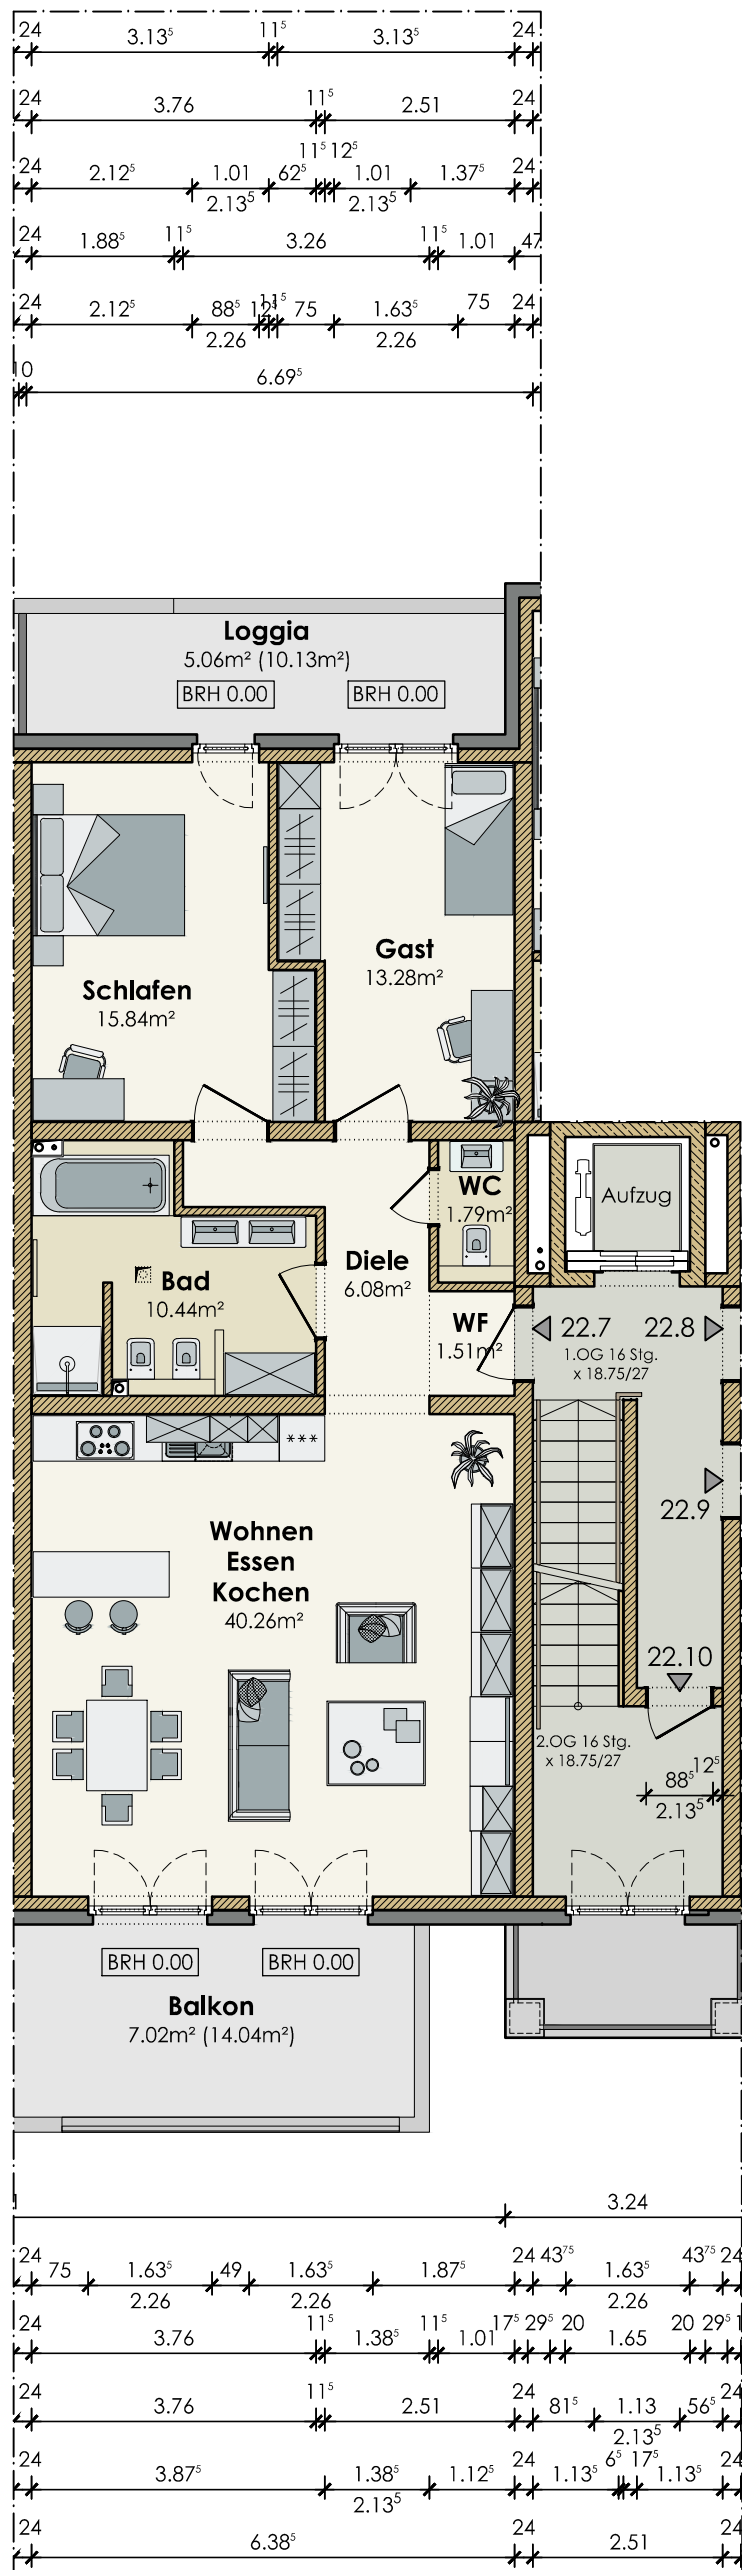

## Wohnung 22.7 2.Obergeschoss

Stand: 22.07.16 Maßstab 1:100

Wohnfläche gesamt 101,29m<sup>2</sup>  
Wohnfläche 2.OG ohne Balkone 89,21m<sup>2</sup>

Achtung:  
Konstruktiv bedingte Änderungen vorbehalten