
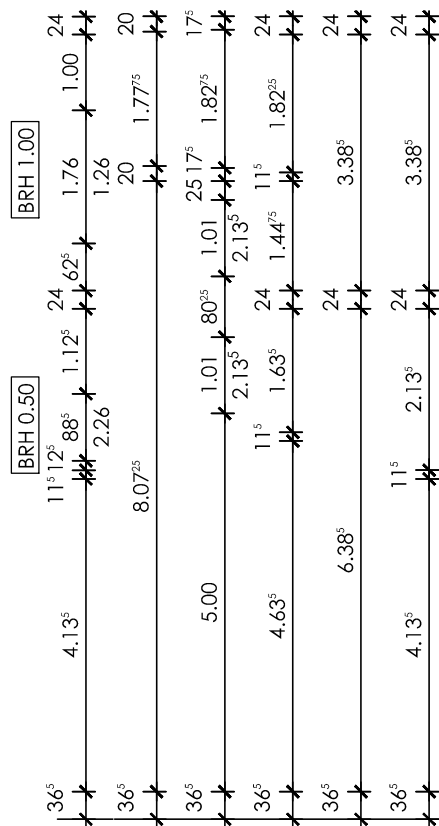


Villa Niederberg

Niederrheinallee
47506 Neukirchen-Vluyn

GwB mbH
Dicksche Heide 1
47506 Neukirchen-Vluyn

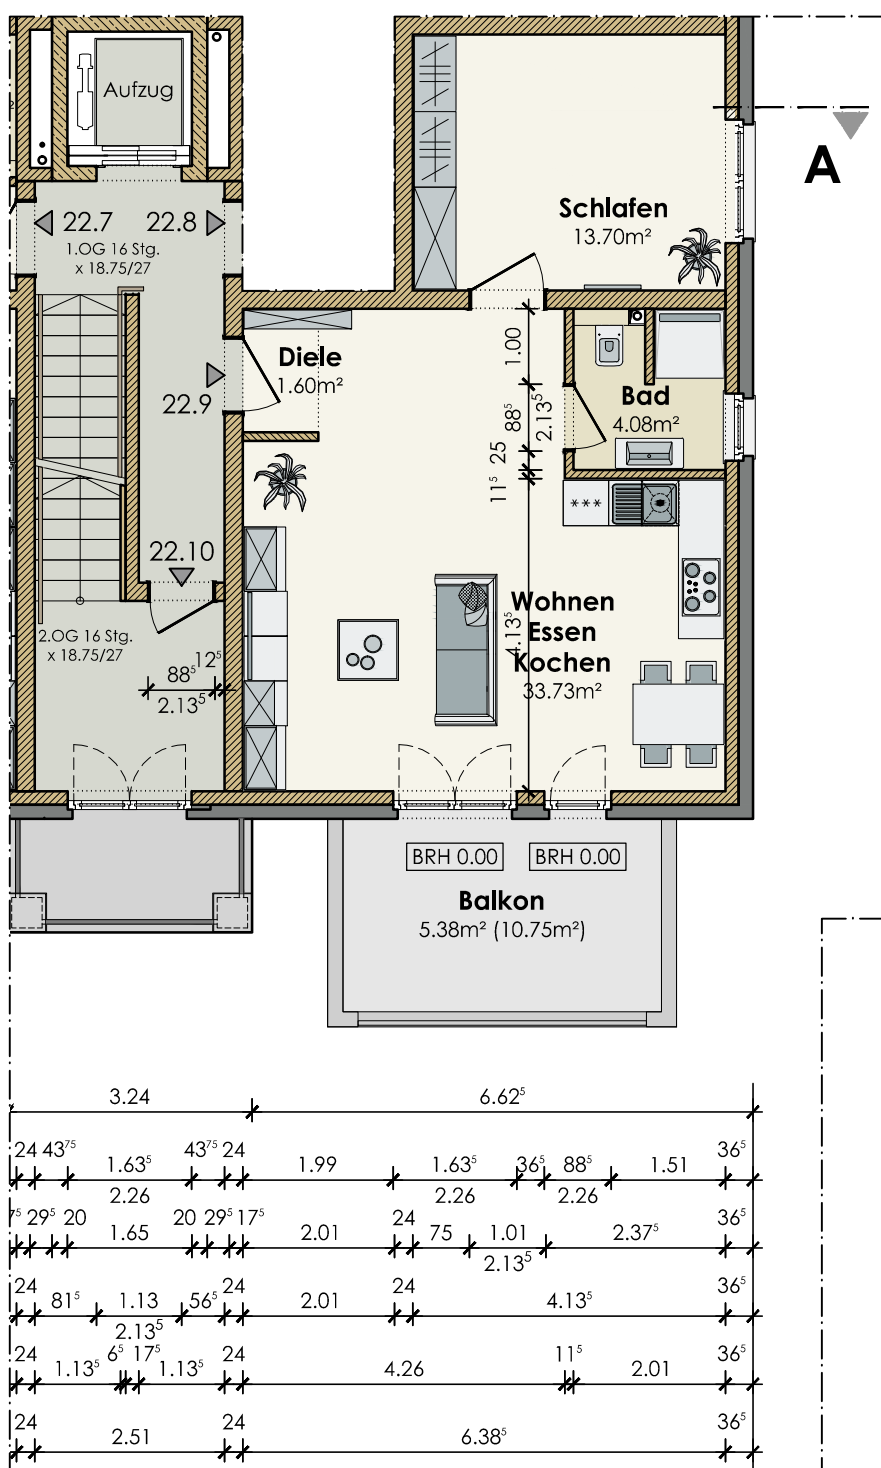

Wohnung 22.9 2.Obergeschoss

Stand: 22.07.16 Maßstab 1:100

Wohnfläche gesamt 58,48m²
Wohnfläche 2.OG ohne Balkone 53,10m²

Achtung:
Konstruktiv bedingte Änderungen vorbehalten